PLAN DE PIQUETAGE 1
éch:1/ 500°

ANNEXE 3.2




Signature du ou des propriétaires précédée(s) de la mention " Lu et Approuvé "

à ..... le .....

Signature ENEDIS

à ..... le .....

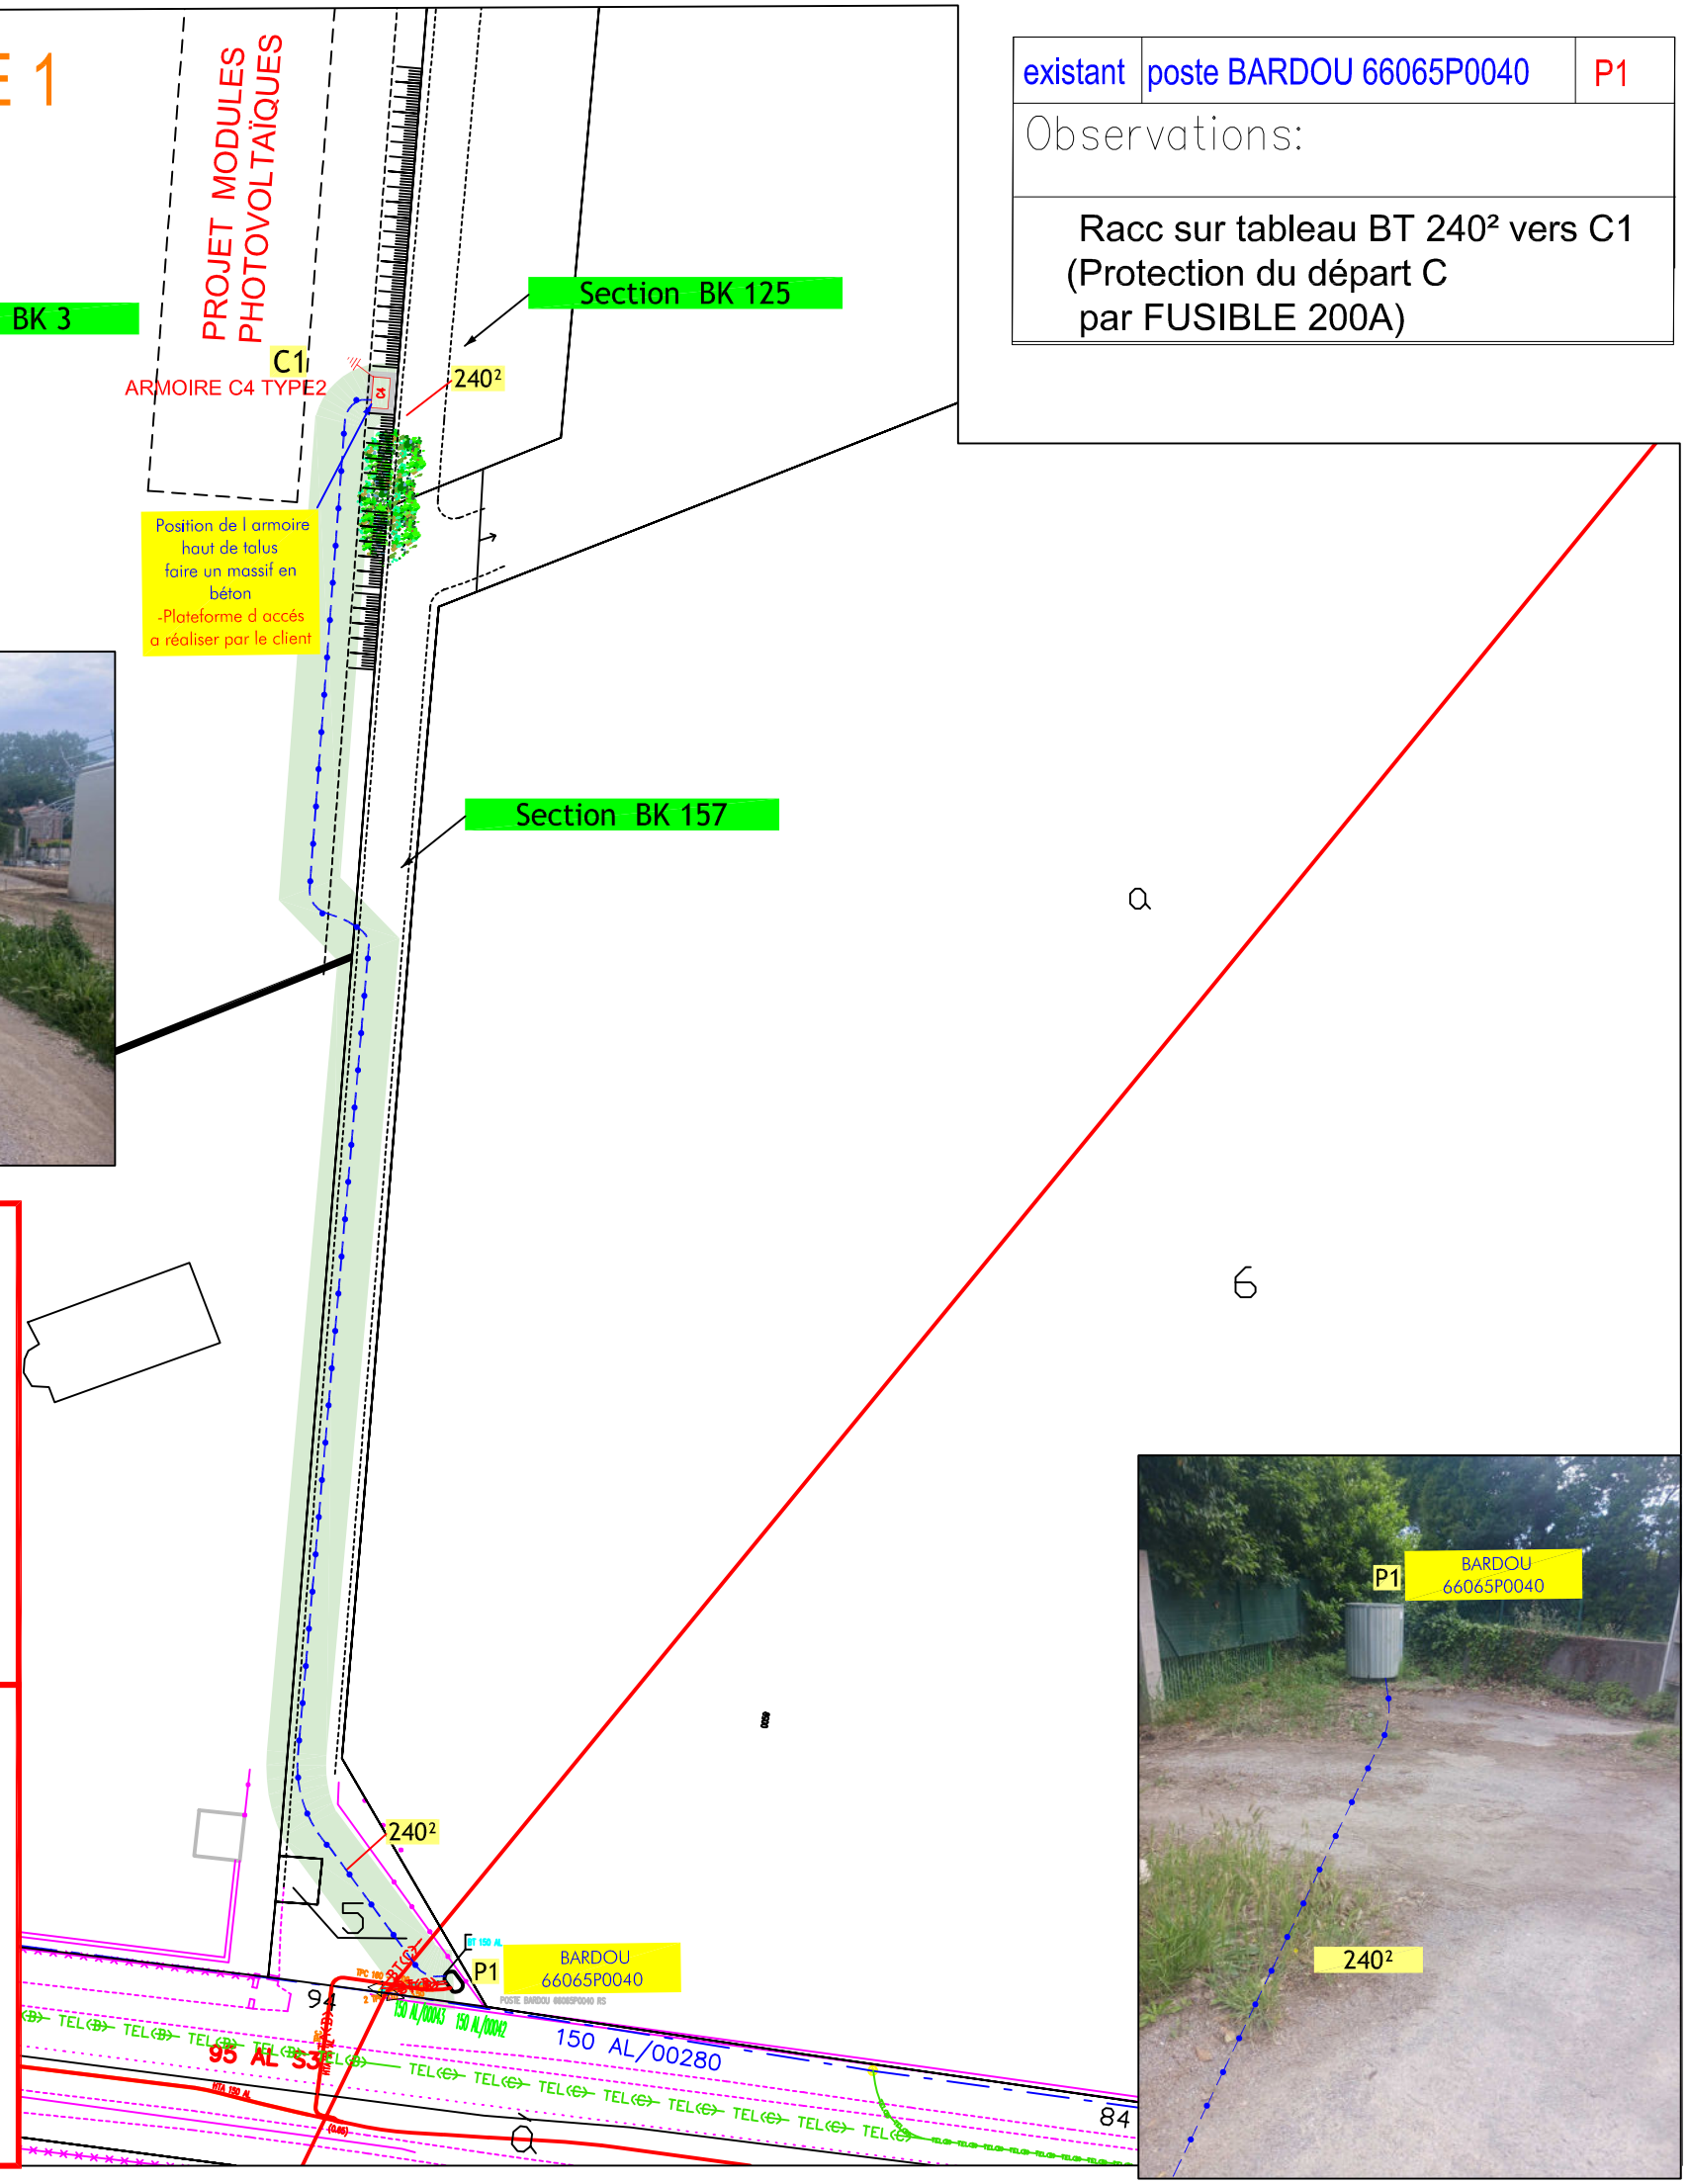


existant	poste BARDOU 66065P0040	P1
Observations:		
Racc sur tableau BT 240² vers C1 (Protection du départ C par FUSIBLE 200A)		

A CREER	armoire C4	C1
Observations: POSTE BARDOU 66065P0040		
1 Pose C4 TYPE 2 -99 KVA PLATINE 200A 1 Racc BT 240² venant P1 1 MALTN		

ETAT DES CONDUCTEURS BT


Type	H-M24 2007	
Section	3x240+115	
Tronçon	Géo	Elec
P1-C1	115	120
TOTAL	115	120

ARMOIRE C4

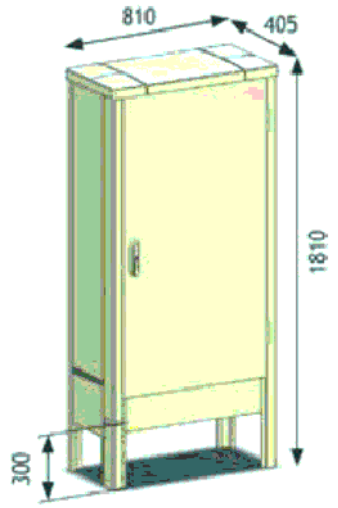

Tranchées sous chaussées
Compactage des remblais selon la méthode du SETRA
Trafic de type t4 ou t5

FAMILLE CHAUSSEE (CH2)

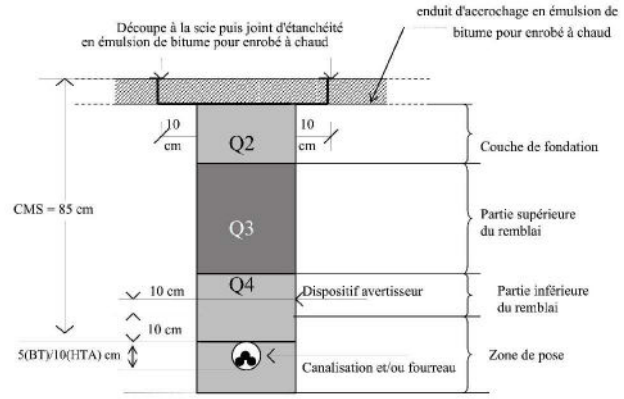

Coupe type	Réfection	Epaisseur
CH2A	Empierrement, sablage, gravillonnage	
CH2B	Bicouche, tri-couche	1 cm
CH2C	Enrobé noir à chaud, enrobé à froid	4 cm minimum
CH2D	Enrobés de couleur, pavés, dallages,	4 cm minimum pour l'enrobé

Remarque : Dans le cas d'une chaussée supportant un trafic T5, la voirie sera reconstituée sur la base de ce trafic (CH1) mais sera rémunéré sur la base de la coupe type CH2